


Verkehrszeichenplan

Straßenverkehrsamt 21.01.2022 2022B00079_1 Seite: 1 / 1

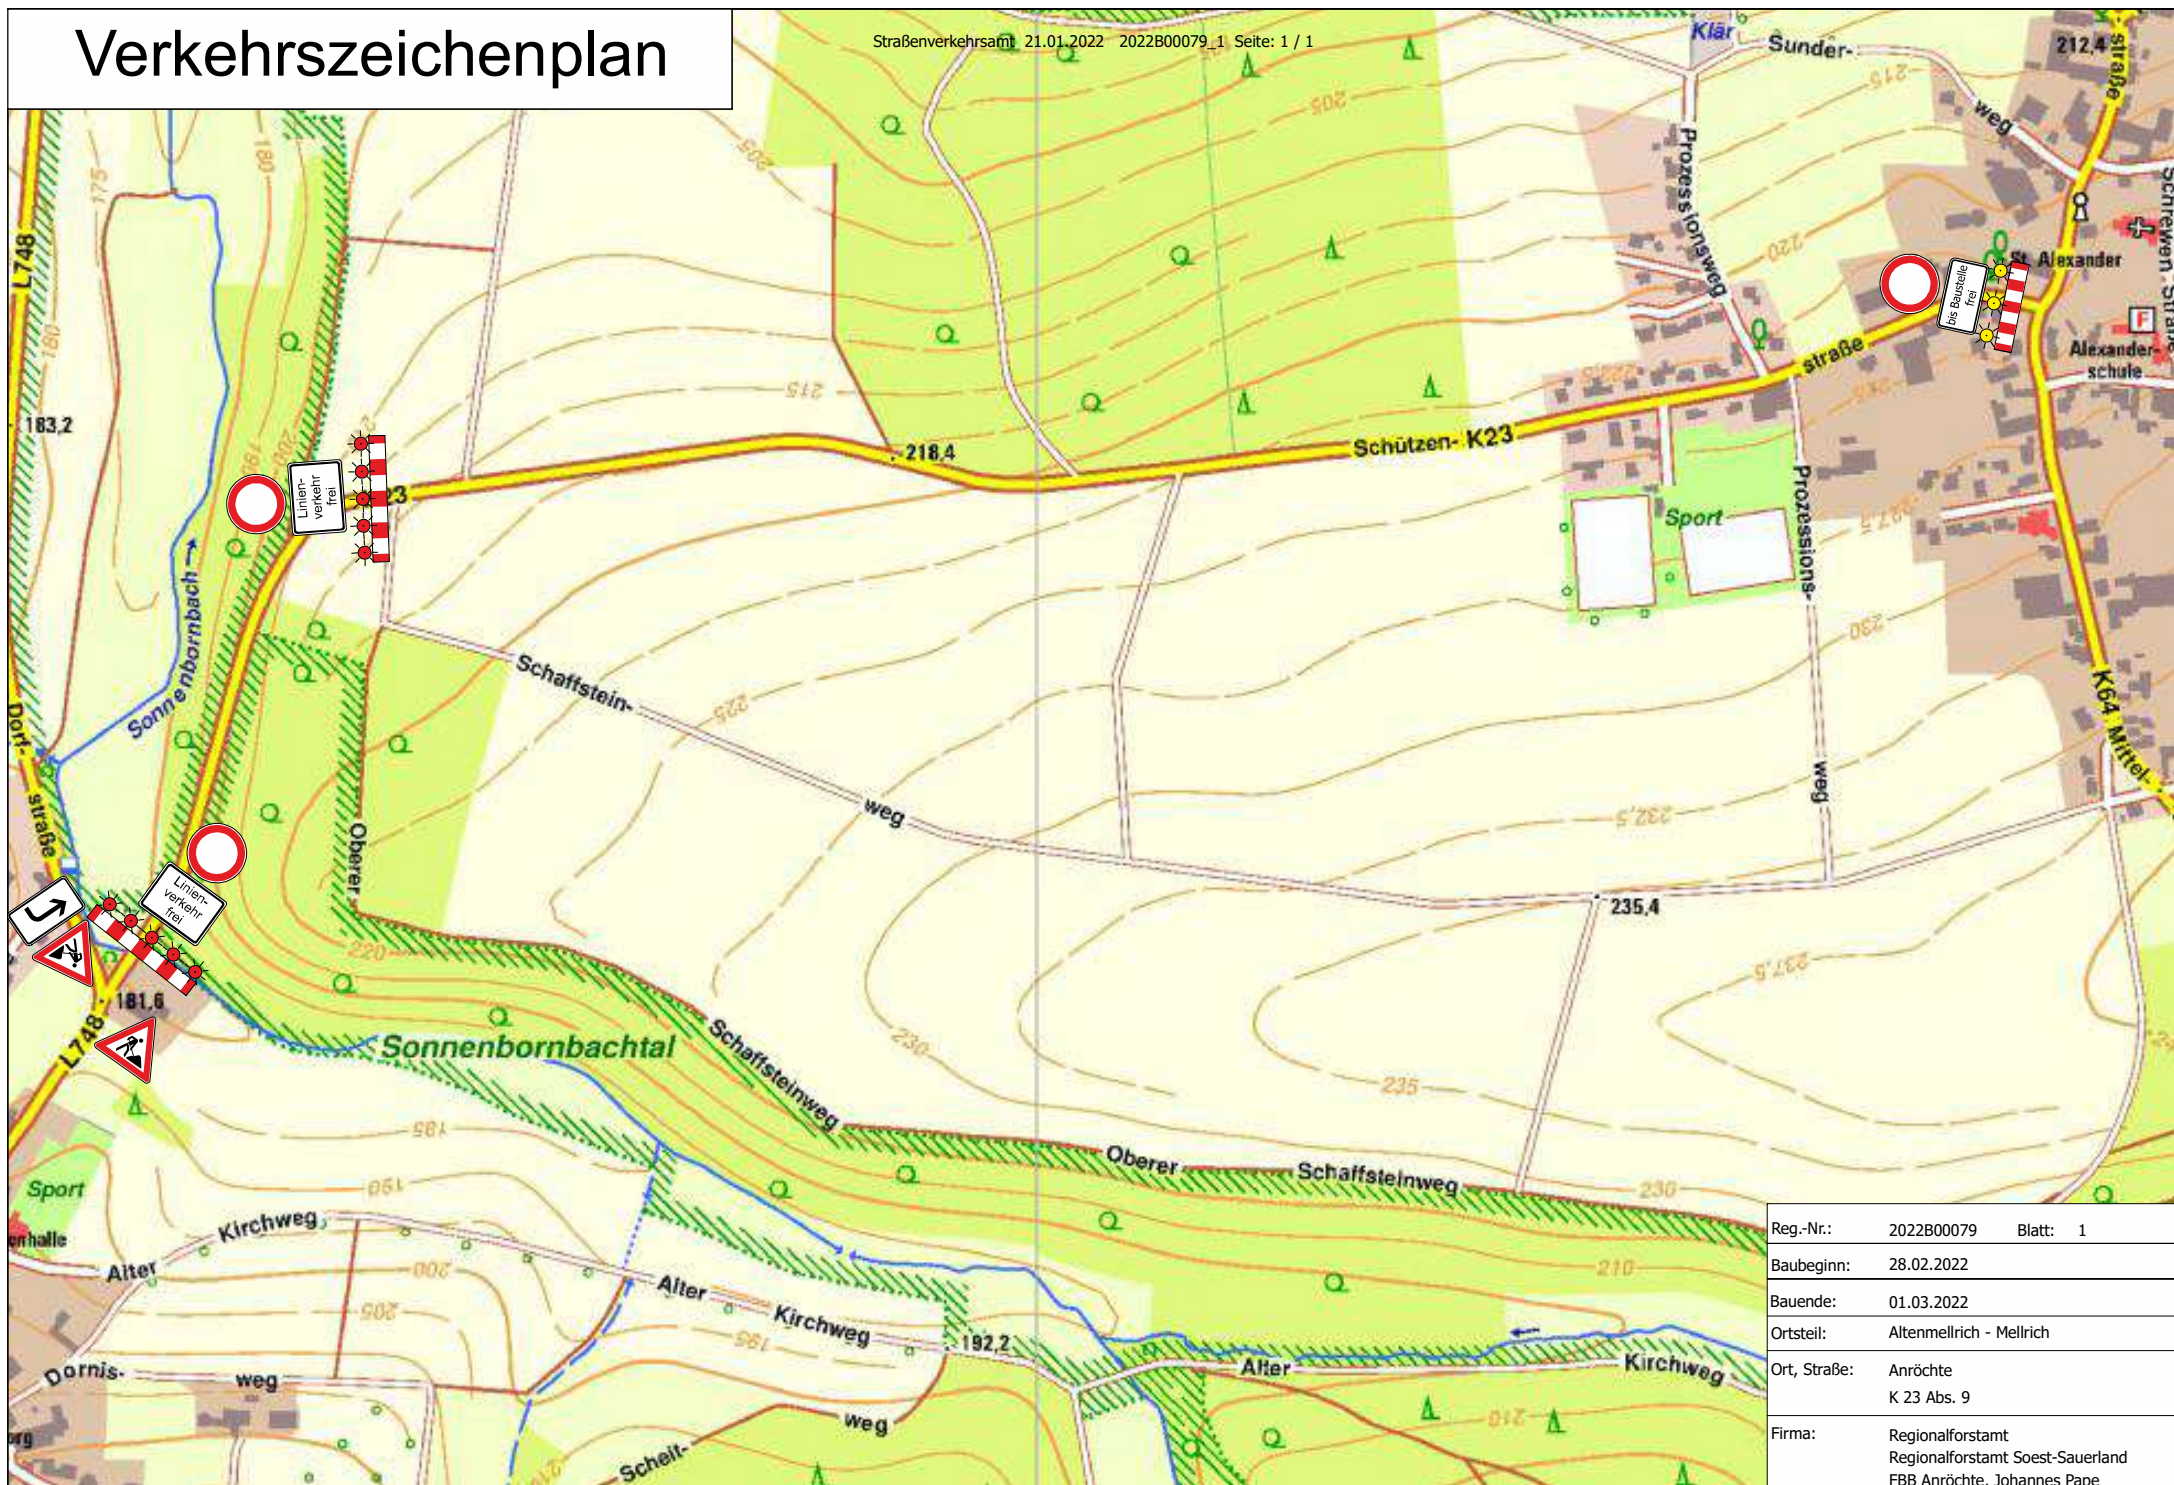

Reg.-Nr.:	2022B00079	Blatt: 1
Baubeginn:	28.02.2022	
Bauende:	01.03.2022	
Ortsteil:	Altenmellrich - Mellrich	
Ort, Straße:	Anröchte K 23 Abs. 9	
Firma:	Regionalforstamt Regionalforstamt Soest-Sauerland FBB Anröchte, Johannes Page	